


CONDOMÍNIO FRANCELOS

GAIA

Avenida de Francelos, n.ºs 231, 279 e 325, Valadares, Vila Nova de Gaia

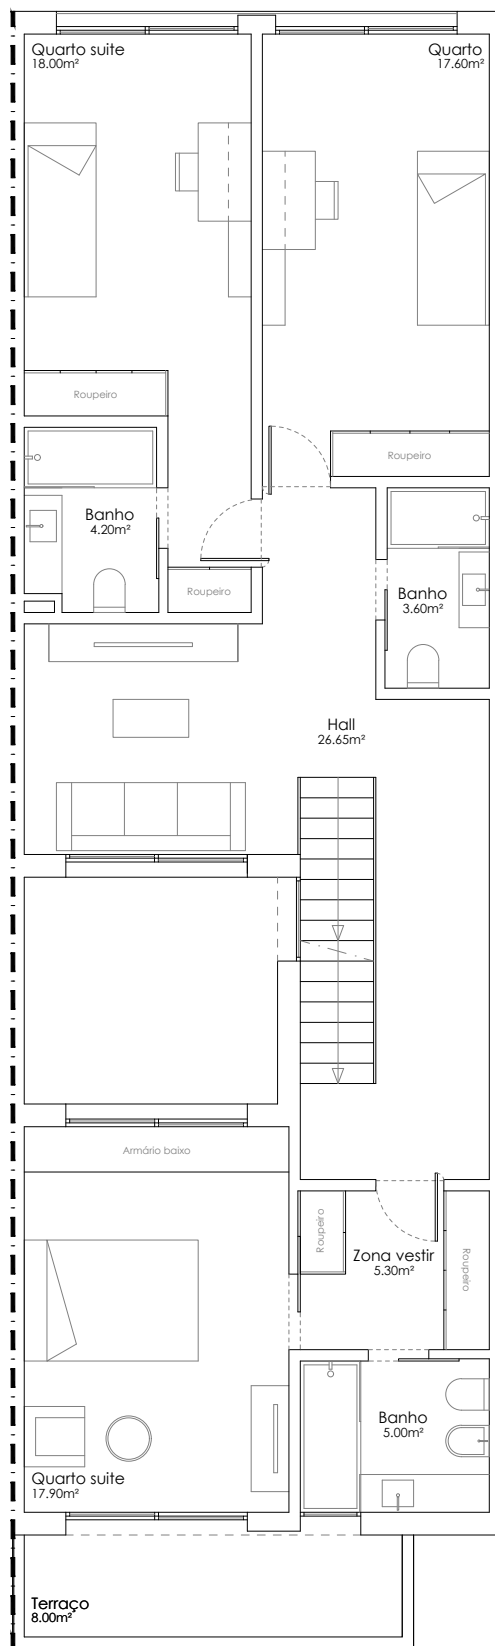

Fração A a M

Planta Andar

Solução Base

ANEXO



NSEO
gabinete de
arquitectura



As medidas e áreas constantes nos desenhos são orientativas.
No decorrer da obra poderão ocorrer ligeiras alterações.