


# CONDOMÍNIO FRANCELOS

GAIA

Avenida de Francelos, n.ºs 231, 279 e 325, Valadares, Vila Nova de Gaia

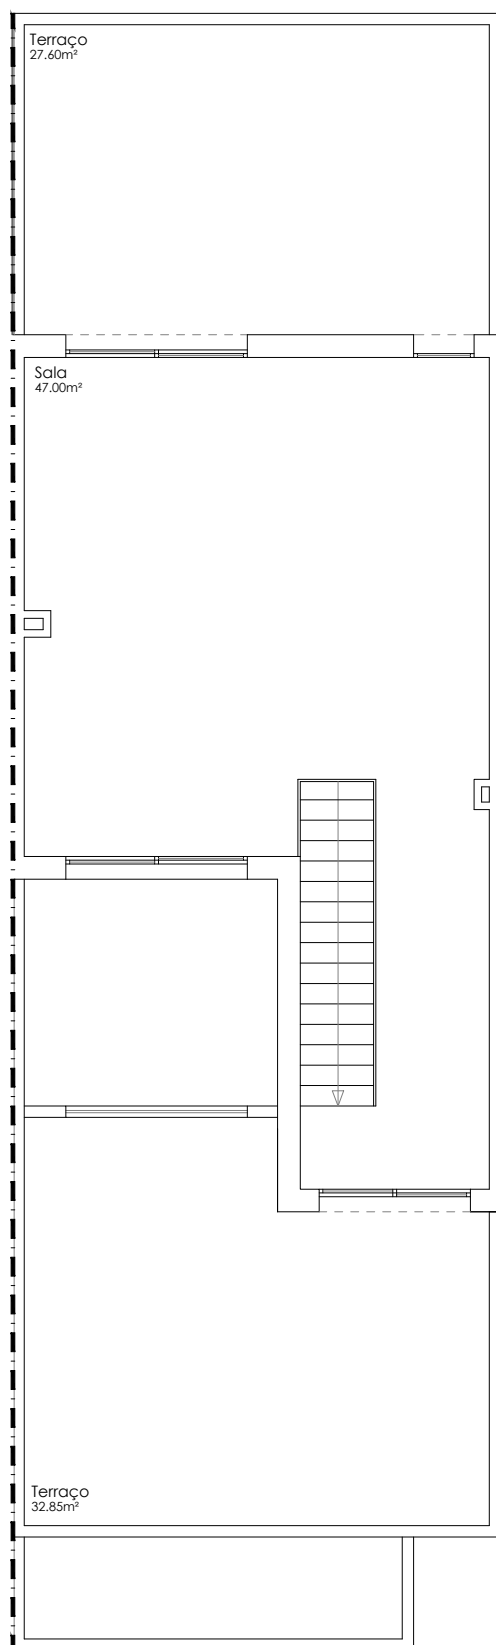

Fração A a M

Planta Andar Recuado

Solução Base

ANEXO



NSEO  
gabinete de  
arquitetura



As medidas e áreas constantes nos desenhos são orientativas.  
No decorrer da obra poderão ocorrer ligeiras alterações.