


CONDOMÍNIO FRANCELOS

GAIA

Avenida de Francelos, n.ºs 231, 279 e 325, Valadares, Vila Nova de Gaia

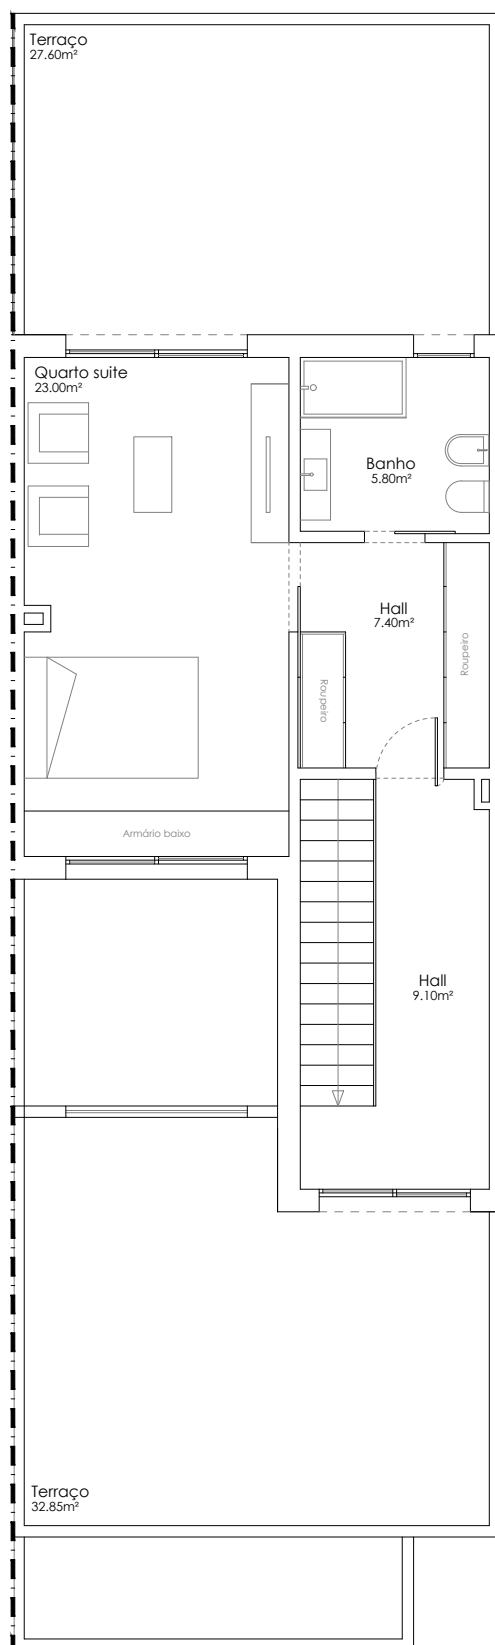

Fração A a M

Planta Andar Recuado

Solução Suite

ANEXO